



A - Gebäudeteil Berufskolleg



**Merkur Akademie
International**
Standort Mannheim

68163 Mannheim
Neckarauer Straße 204-206

Raumplan für das
Schuljahr 2014 / 2015

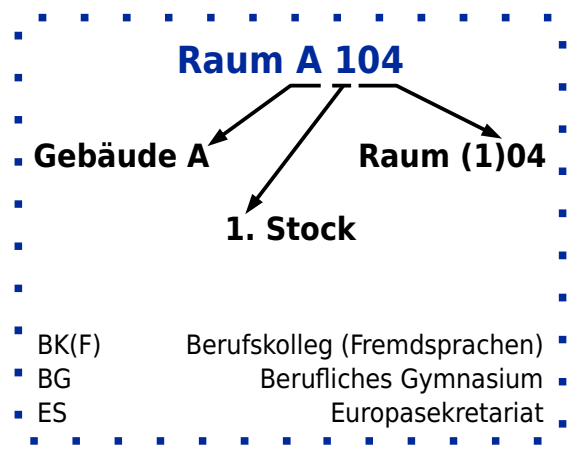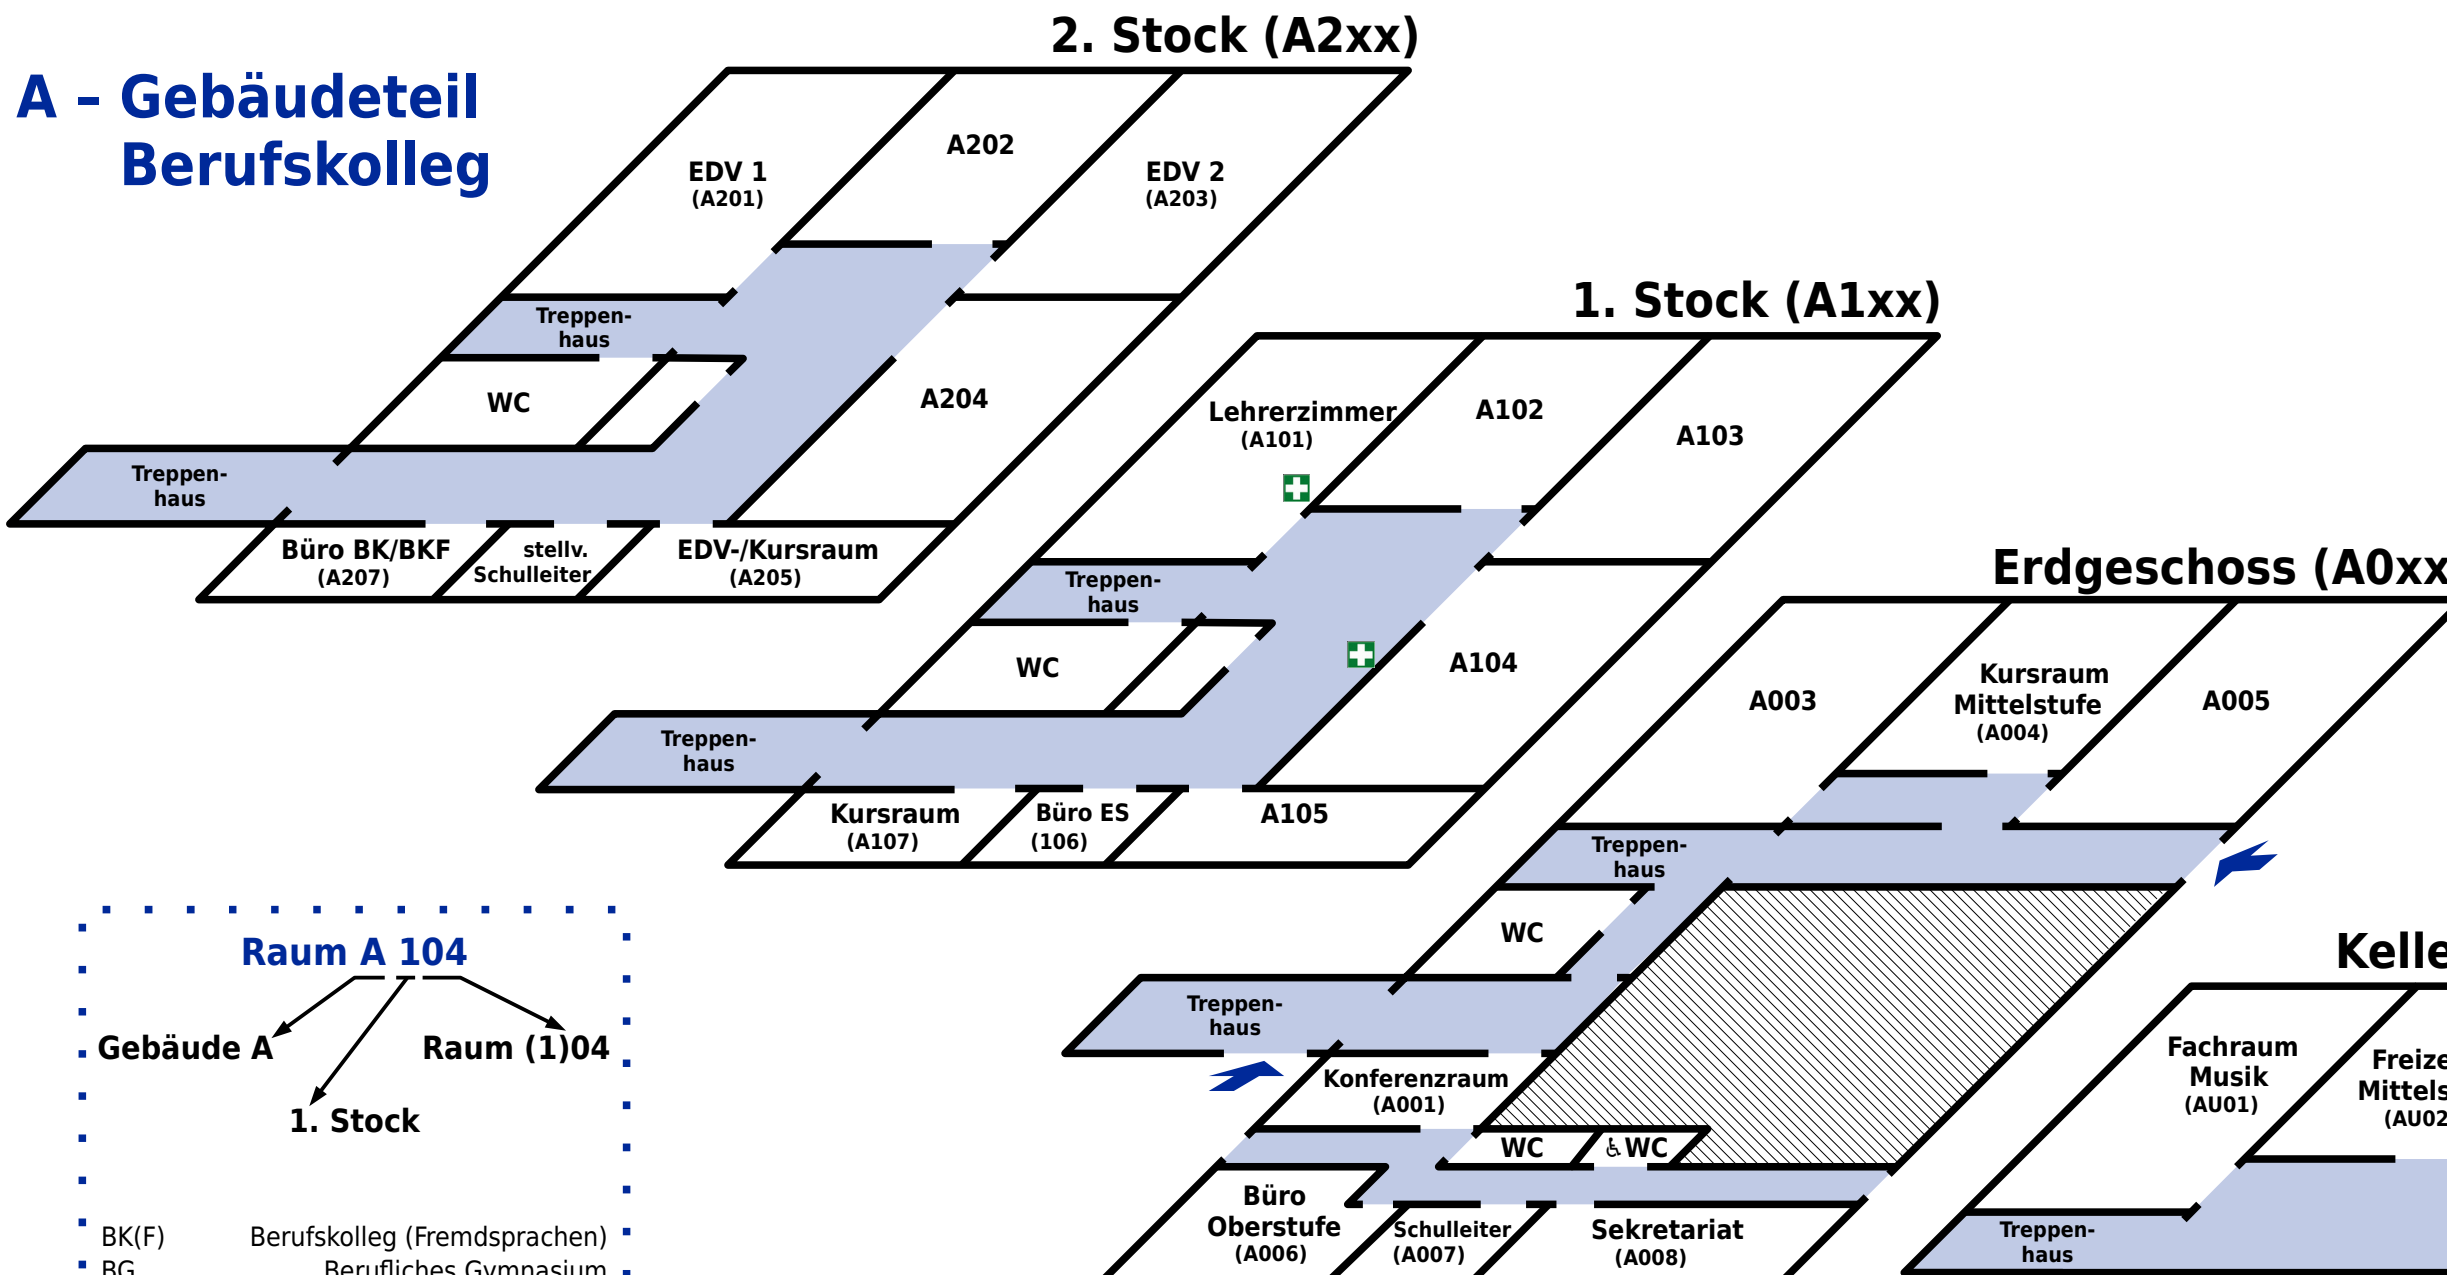

- Schulleitung**
Hr. Dr. Müller A007
- Stellv. Schulleitung**
Hr. Hofmann A206
- Sekretariat**
Fr. Brossmann A008
Fr. Hutter A008
- Schulsozialarbeit**
Fr. Schöne B005
- Kollegium**
Fr. Kont-Ural B016
Hr. Petzinger B016
Hr. Schneider B016
alle weiteren Lehrkräfte A101

B - Gebäudeteil Berufliches Gymnasium

